Retaining Walls

Uphill condition

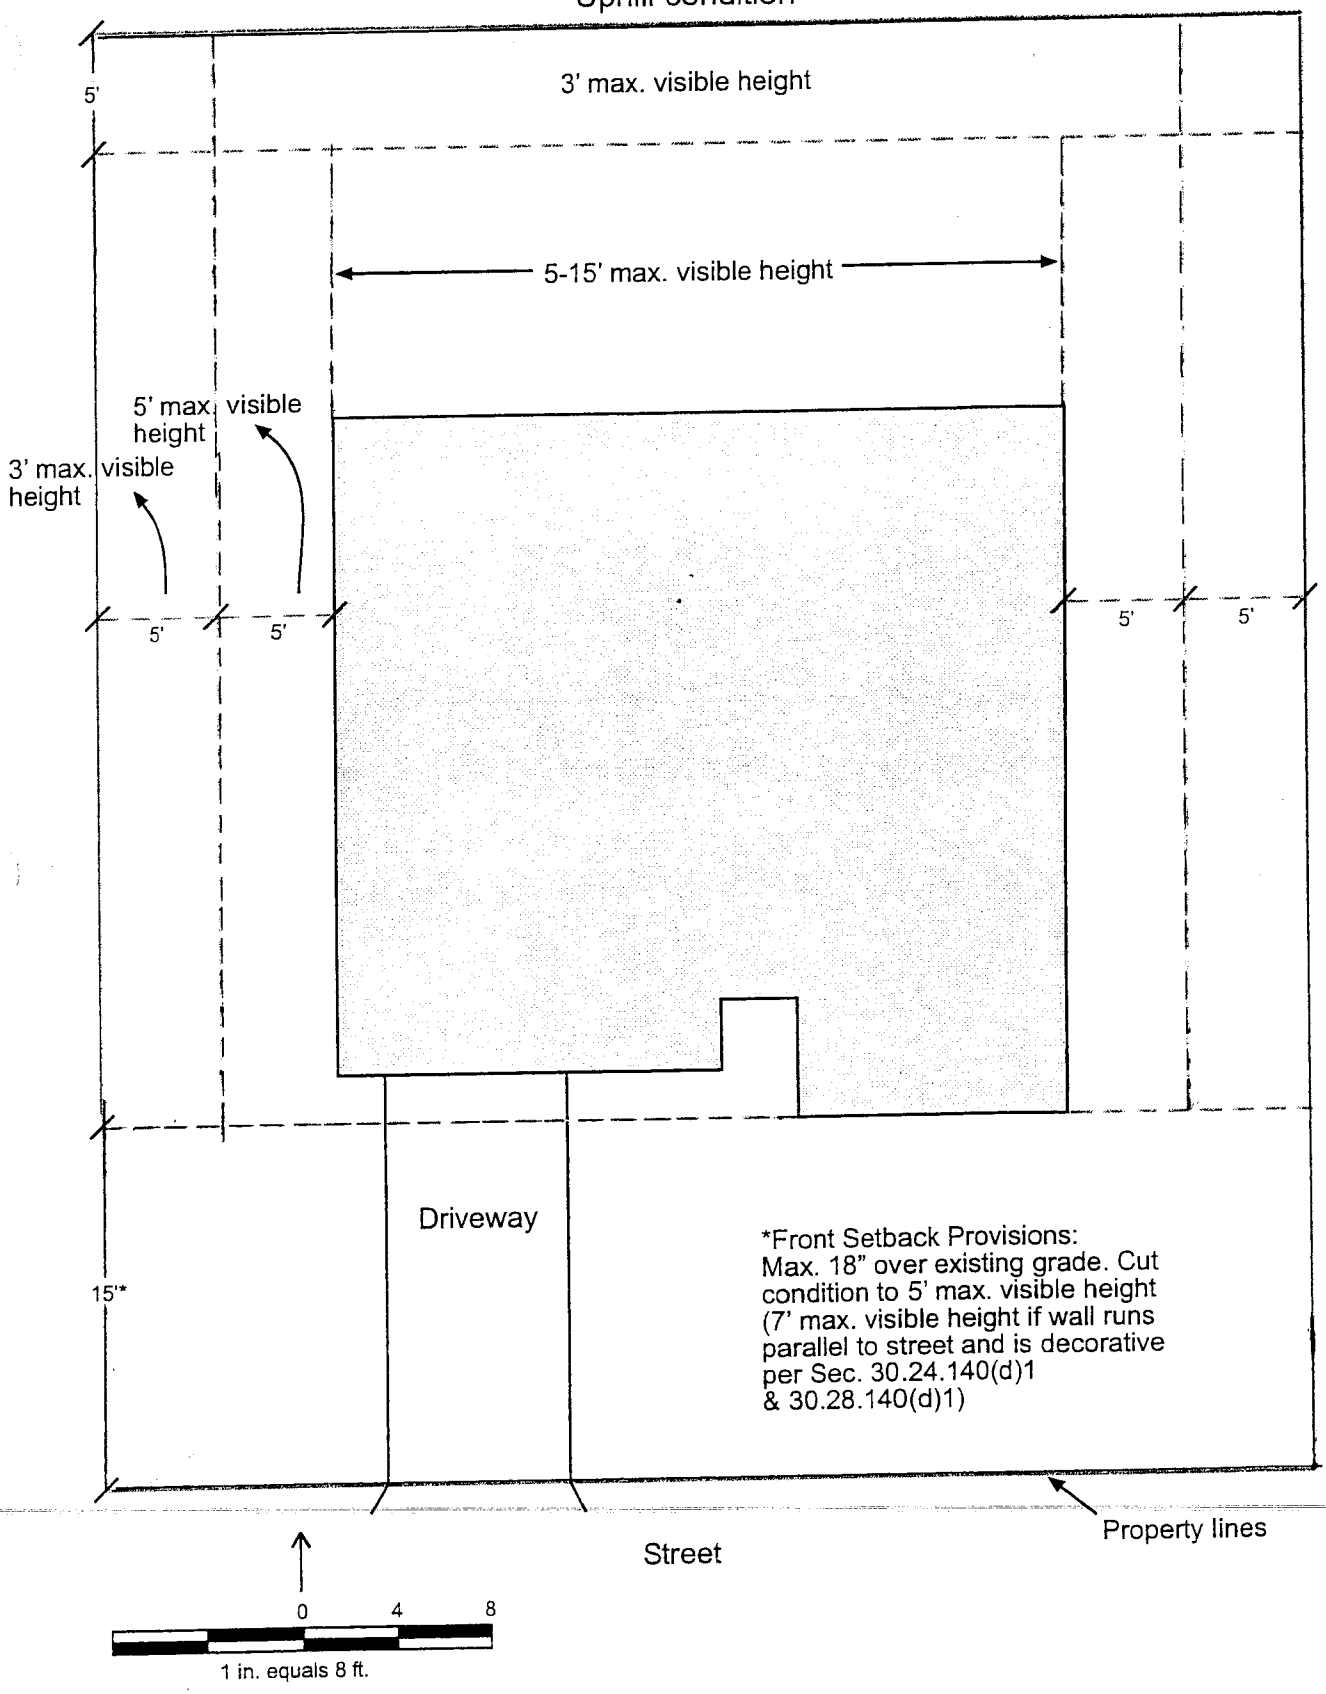

References: Mun. Code Sections 30.24.140, 30.24.160, 30.24.170
30.28.140, 30.28.160, 30.28.170

Date: 8/15/02
By: Planning Division, Jeff Hamilton

Signature 08/20/02